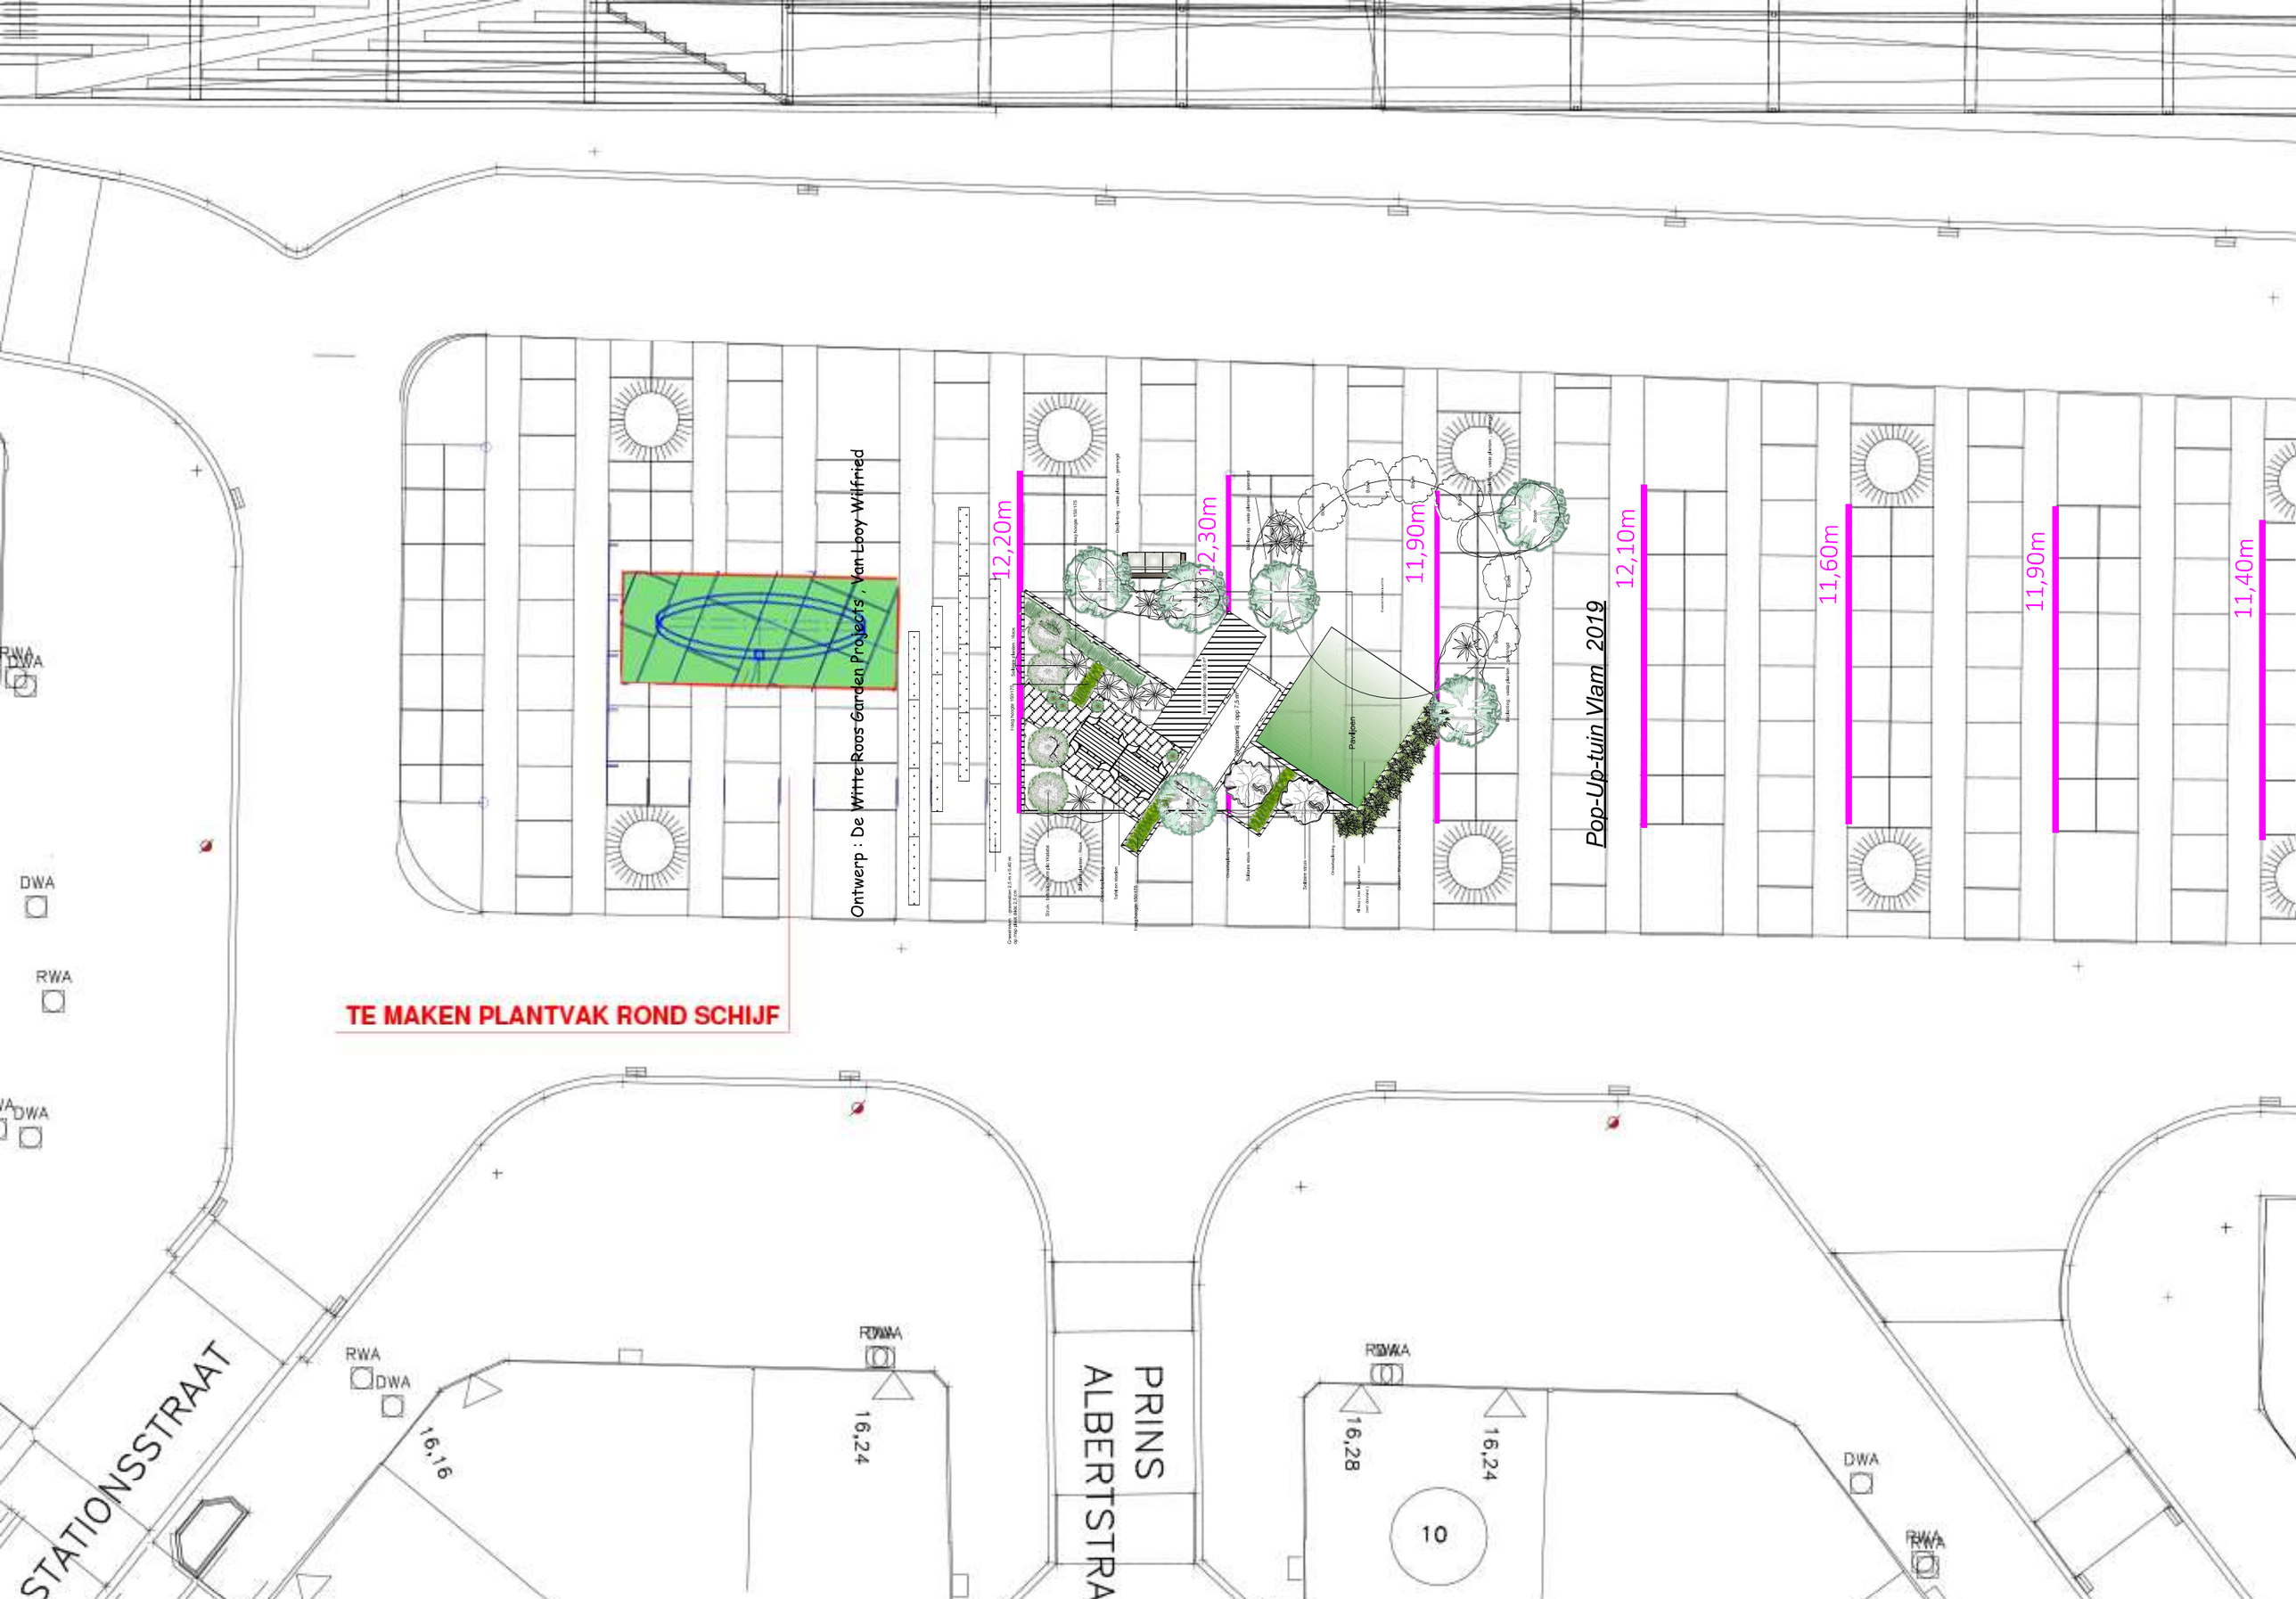
Ontwerp : De Witte Roos Garden Projects , Van Looy Wilfried
12,20m
12,30m
11,90m
Pavilioen
Pop-Up-tuin Vlam 2019
12,10m
11,60m
11,90m
11,40m
TE MAKEN PLANTVAK ROND SCHIJF
STATIONSSTRAAT
PRINS ALBERTSTRAAT
RWA
DWA
16,16
16,24
16,28
16,24
10